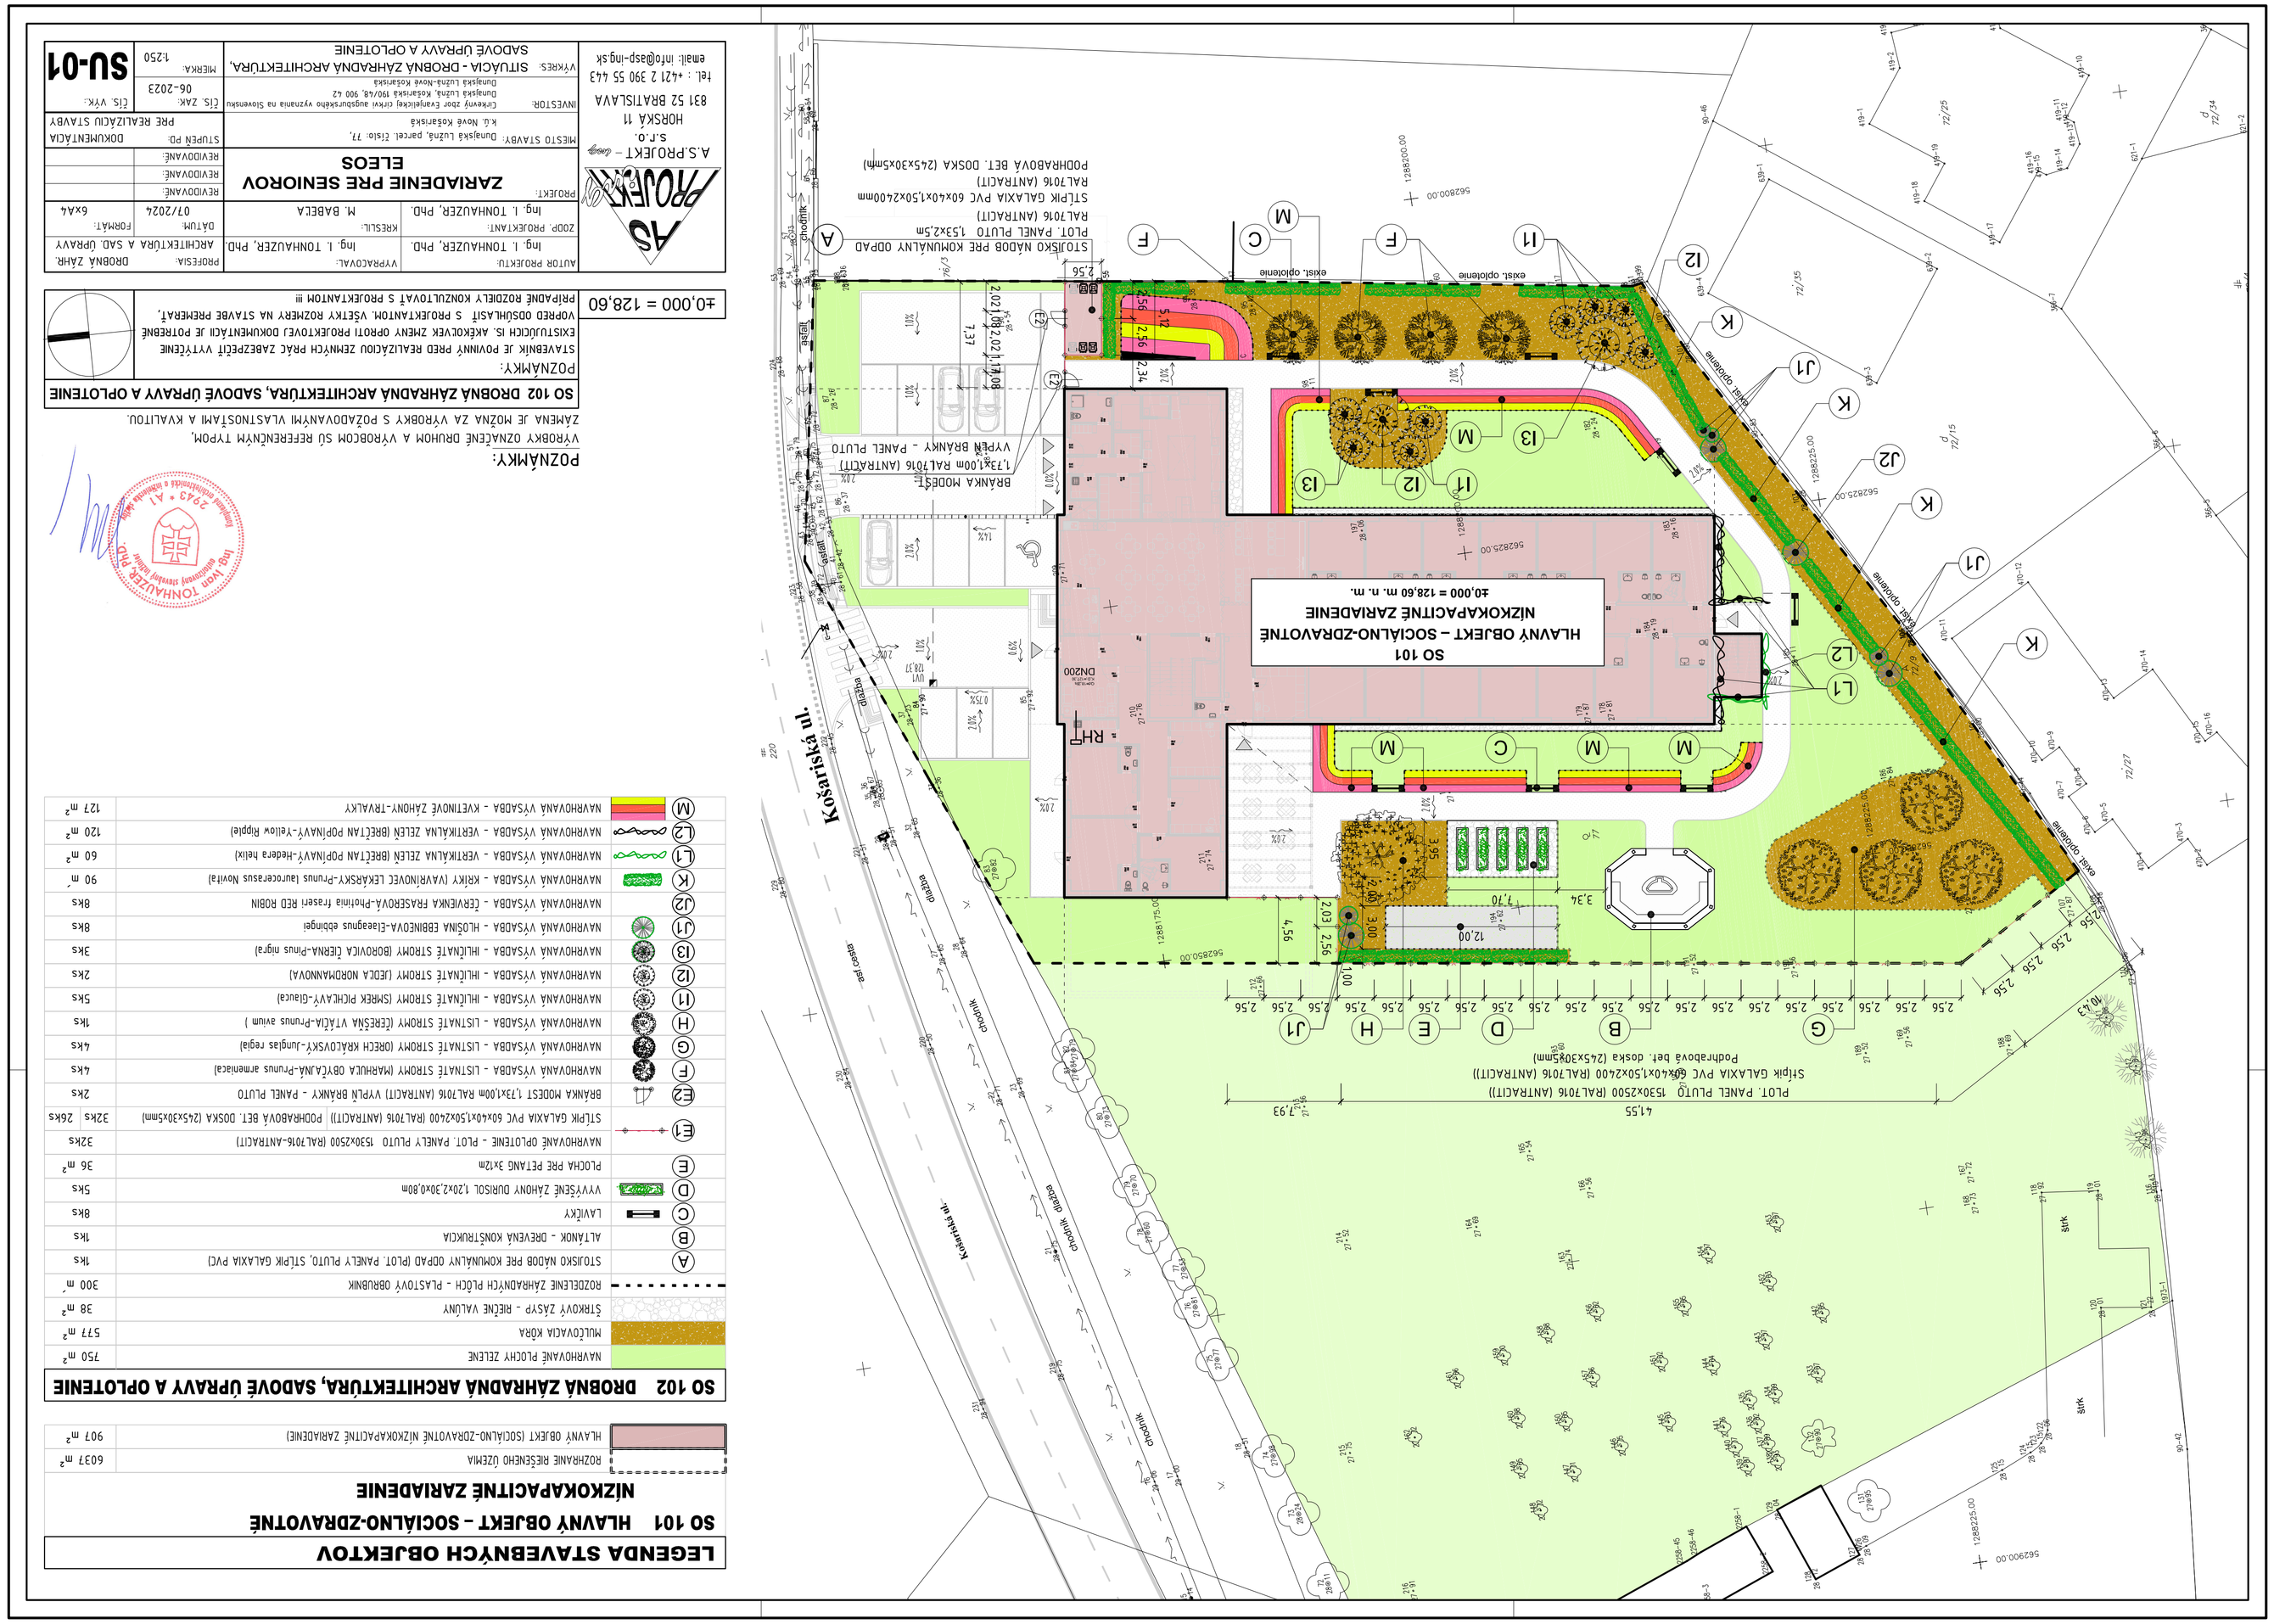

LEGENDA STAVEBNÝCH OBJEKTOV

SO 101 HLAVNÝ OBJEKT – SOCIÁLNO-ZDRAVOTNÉ NÍZKOKAPACITNÉ ZARIADENIE

ROZHRANIE RIEŠENÉHO ÚZEMIA	6037 m²
HLAVNÝ OBJEKT (SOCIÁLNO-ZDRAVOTNÉ NÍZKOKAPACITNÉ ZARIADENIE)	907 m²

SO 102 DROBNÁ ZÁHRADNÁ ARCHITEKTÚRA, SADOVÉ ÚPRAVY A OPLOTENIE

NÁVRHOVANÉ PLOCHY ZELENE	750 m²
MULČOVACIA KÔRA	577 m²
ŠTRKOVÝ ZÁSYP - BIELENÉ VALÚNY	38 m²
ROZDELENIE ZÁHRADNÝCH PLOCHÍ - PLASTOVÝ OBRUBNÍK	300 m'
STOLISKO NÁDOB PRE KOMUNÁLNY ODPAD (PLOT. PANELY PLUTO, STĹPIK GALVÁNIA PVC)	1ks
ALTÁNOK - DREVENÁ KONŠTRUKCIA	1ks
LAVIČKY	8ks
VYVÝŠENÉ ZÁHONY DUBRISOL 1,20x2,30x0,80m	5ks
PLOCHA PRE PETANG 3x12m	36 m²
NÁVRHOVANÉ OPLOTENIE - PLOT. PANELY PLUTO 1530x2500 (RAL7016-ANTRACIT)	32ks
STĹPIK GALVÁNIA PVC 60x40x1,50x2400 (RAL7016 (ANTRACIT)) PODHRABOVÁ BET. DOSKA (24x30x5mm)	32ks | 26ks
BRÁNKA MODEST 1,73x1,00m RAL7016 (ANTRACIT) VYPLŇ BRÁNKY - PANEL PLUTO	2ks
NÁVRHOVANÁ VÝSADBA - LÍSTNATÉ STROMY (MÄKKÝC-Prunus armeniaca)	4ks
NÁVRHOVANÁ VÝSADBA - LÍSTNATÉ STROMY (OREŠ KRÁĽOVSKÝ-Juglas regia)	4ks
NÁVRHOVANÁ VÝSADBA - LÍSTNATÉ STROMY (ČEREŠŇA VTÁČIA-Prunus avium)	1ks
NÁVRHOVANÁ VÝSADBA - IHLIČNATÉ STROMY (SMREK PICHEAVY-Gauca)	5ks
NÁVRHOVANÁ VÝSADBA - IHLIČNATÉ STROMY (JEDĽA NORDMANNOVA)	2ks
NÁVRHOVANÁ VÝSADBA - IHLIČNATÉ STROMY (BOROVICA ČIERNA-Pinus nigra)	3ks
NÁVRHOVANÁ VÝSADBA - HLOŠINA EBBINGOVA-Elaeagnus ebbingei	8ks
NÁVRHOVANÁ VÝSADBA - ČERVIENKA FRASEROVA-Photinia fraseri RED ROBIN	8ks
NÁVRHOVANÁ VÝSADBA - KRÍKY (VAVRÍNOVEC LEKÁRSKY-Prunus laurocerasus Novita)	90 m'
NÁVRHOVANÁ VÝSADBA - VEĽTRIČKALNA ZELEŇ (BREČŤAN PopÍNAVÝ-hedera helix)	60 m²
NÁVRHOVANÁ VÝSADBA - VEĽTRIČKALNA ZELEŇ (BREČŤAN POPÍNAVÝ-Yellow Ripple)	120 m²
NÁVRHOVANÁ VÝSADBA - KVETINOVÉ ZÁHONY-TRVALKY	127 m²

AUTOR PROJEKTU:	Ing. Ľ. TOMHAUZER, PhD.	VYPRACOVAL:	Ing. Ľ. TOMHAUZER, PhD.
ZODP. PROJEKTANT:	Ing. Ľ. TOMHAUZER, PhD.	KRESLIL:	M. BABEĽA
PROJEKT:	**ZARIADENIE PRE SENIOROV ELEOS**		
MIESTO STAVBY:	Dunajská Lužná, parcel. č.číslo 77, K.ú. Nové Košariská	STUPEŇ PD:	DOKUMENTÁCIA
INVESTOR:	Červený Zoznam Európskej cirkvi augsburského vyznania na Slovensku Dunajská Lužná, Košariská 190/48, 900 42 Dunajská Lužná-Nové Košariská	PRE REALIZÁCIU STAVBY	
VÝKRES:	SITUÁCIA - DROBNÁ ZÁHRADNÁ ARCHITEKTÚRA, SADOVÉ ÚPRAVY A OPLOTENIE	MIERKA:	1:250
email: mt@asp-ing.sk	tel.: +421 2 390 55 443		
	831 52 BRATISLAVA		
	HORSKÁ 11		
	A.S.PROJEKT – s.r.o.		

SU-01

POZNÁMKY:

VÝROBKY OZNÁČENÉ DEUHOM A VÝROBCOM SÚ REFERENČNÝM TYPOM, ZAMENA JE MOŽNÁ ZA VÝROBKY S POŽADOVANÝMI VLASTNOSŤAMI A KVALITOU.

SO 102 DROBNÁ ZÁHRADNÁ ARCHITEKTÚRA, SADOVÉ ÚPRAVY A OPLOTENIE

POZNÁMKY:

STAVEBNÍK JE POVINNÝ PRED REALIZÁCIOU ZEMNÝCH PRÁC ZABEZPEČIŤ VYTÝČENIE EXISTUJÚCICH IS. AKÉKOĽVEK ZMENY OPROTI PROJEKTOVEJ DOKUMENTÁCII JE POTREBNÉ VOPRED ODSÚHLASIŤ S PROJEKTANTOM. VŠETKY ROZMERY NA STAVBE PREMERAŤ, PRÍPADNÉ ROZDIELY KONZULTOVAŤ S PROJEKTANTOM !!

±0,000 = 128,60