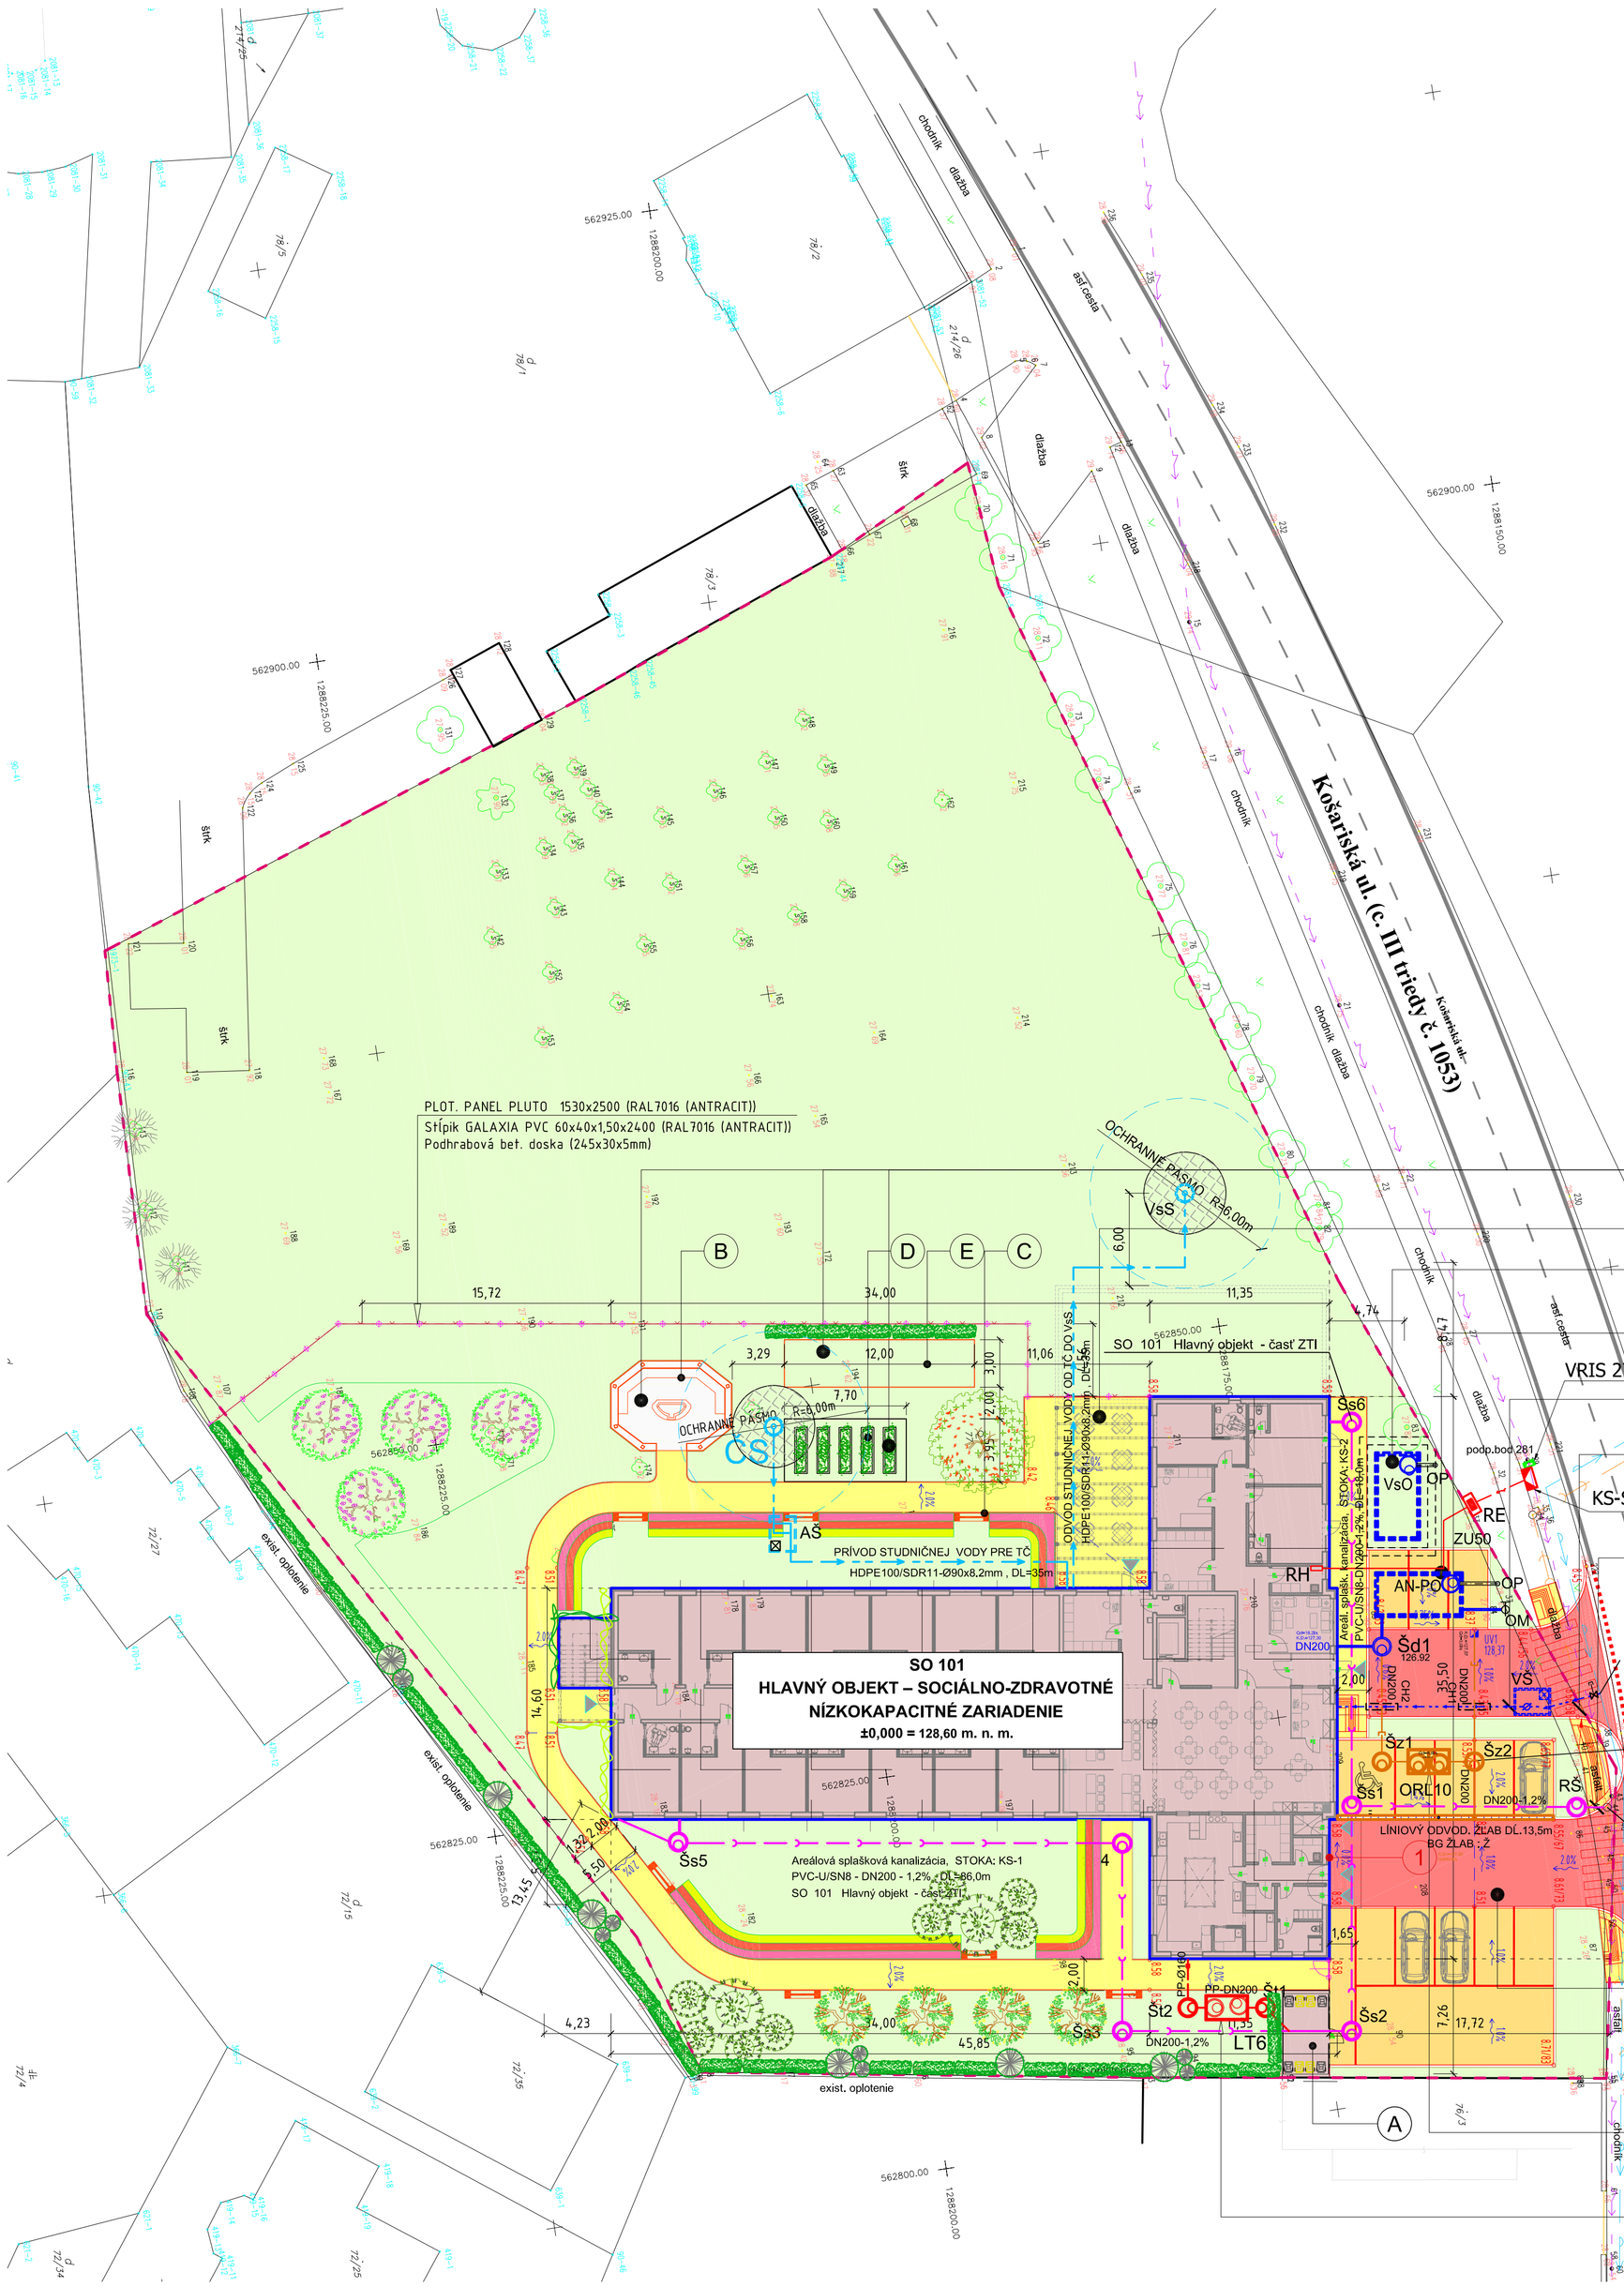
Košariská ul. (c. III triedy č. 1053)
Košariská ul.
chodník
dlažba
asf.cesta
562925.00
1288200.00
562900.00
1288150.00
562900.00
1288225.00
562825.00
1288275.00
562850.00
1288250.00
562800.00
1288300.00
PLOT. PANEL PLUTO 1530x2500 (RAL7016 (ANTRACIT))
Stĺpik GALAXIA PVC 60x40x1,50x2400 (RAL7016 (ANTRACIT))
Podhrabová bet. doska (245x30x5mm)
OCHRANNÉ PÁSMO R=6,00m
OCHRANNÉ PÁSMO R=5,00m
SO 101
HLAVNÝ OBJEKT – SOCIÁLNO-ZDRAVOTNÉ NÍZKOKAPACITNÉ ZARIADENIE
±0,000 = 128,60 m. n. m.
SO 101 Hlavný objekt - časť ZTI
PRÍVOD STUDNIČNEJ VODY PRE TČ
HDPE100/SDR11-Ø90x8,2mm , DL=35m
ODVOD STUDNIČNEJ VODY ODVOD DO VSA
HDPE100/SDR11-Ø90x8,2mm , DL=35m
Areálová splašková kanalizácia, STOKA: KS-1
PVC-U/SN8 - DN200 - 1,2% , DL=66,0m
SO 101 Hlavný objekt - časť ZTI
Areálová splašková kanalizácia, STOKA: KS-2
PVC-U/SN8-DN200-1,2% , DL=46,0m
VRIS 27016004
KS-SR5/2
podp.bod 281
RE
ZU50
RH
AN-PO
OP
OM
VS
VsO
Šd1
126,92
Šz1
Šz2
Šs1
ORL10
RŠ
DN200-1,2%
LÍNIOVÝ ODVOD. ŽĽAB DĽ.13,5m
BG ŽĽAB - Z
ŠS (HL=2,40 m P.T.)
Napojenie na ver.kanalizáciu
Šs2
Šs3
Šs4
Šs5
Šs6
Št1
Št2
PP-DN200
PP-Ø160
LT6
LT5
AŠ
ČS
exist. oplotenie
A
B
C
D
E
15,72
34,00
11,35
4,74
3,29
12,00
11,06
7,70
6,00
14,60
4,23
4,00
45,85
17,72
7,26
1,65
2,00
4,50
9,45
3,45
3,00
2,00
2,00
1,00
1,00
1