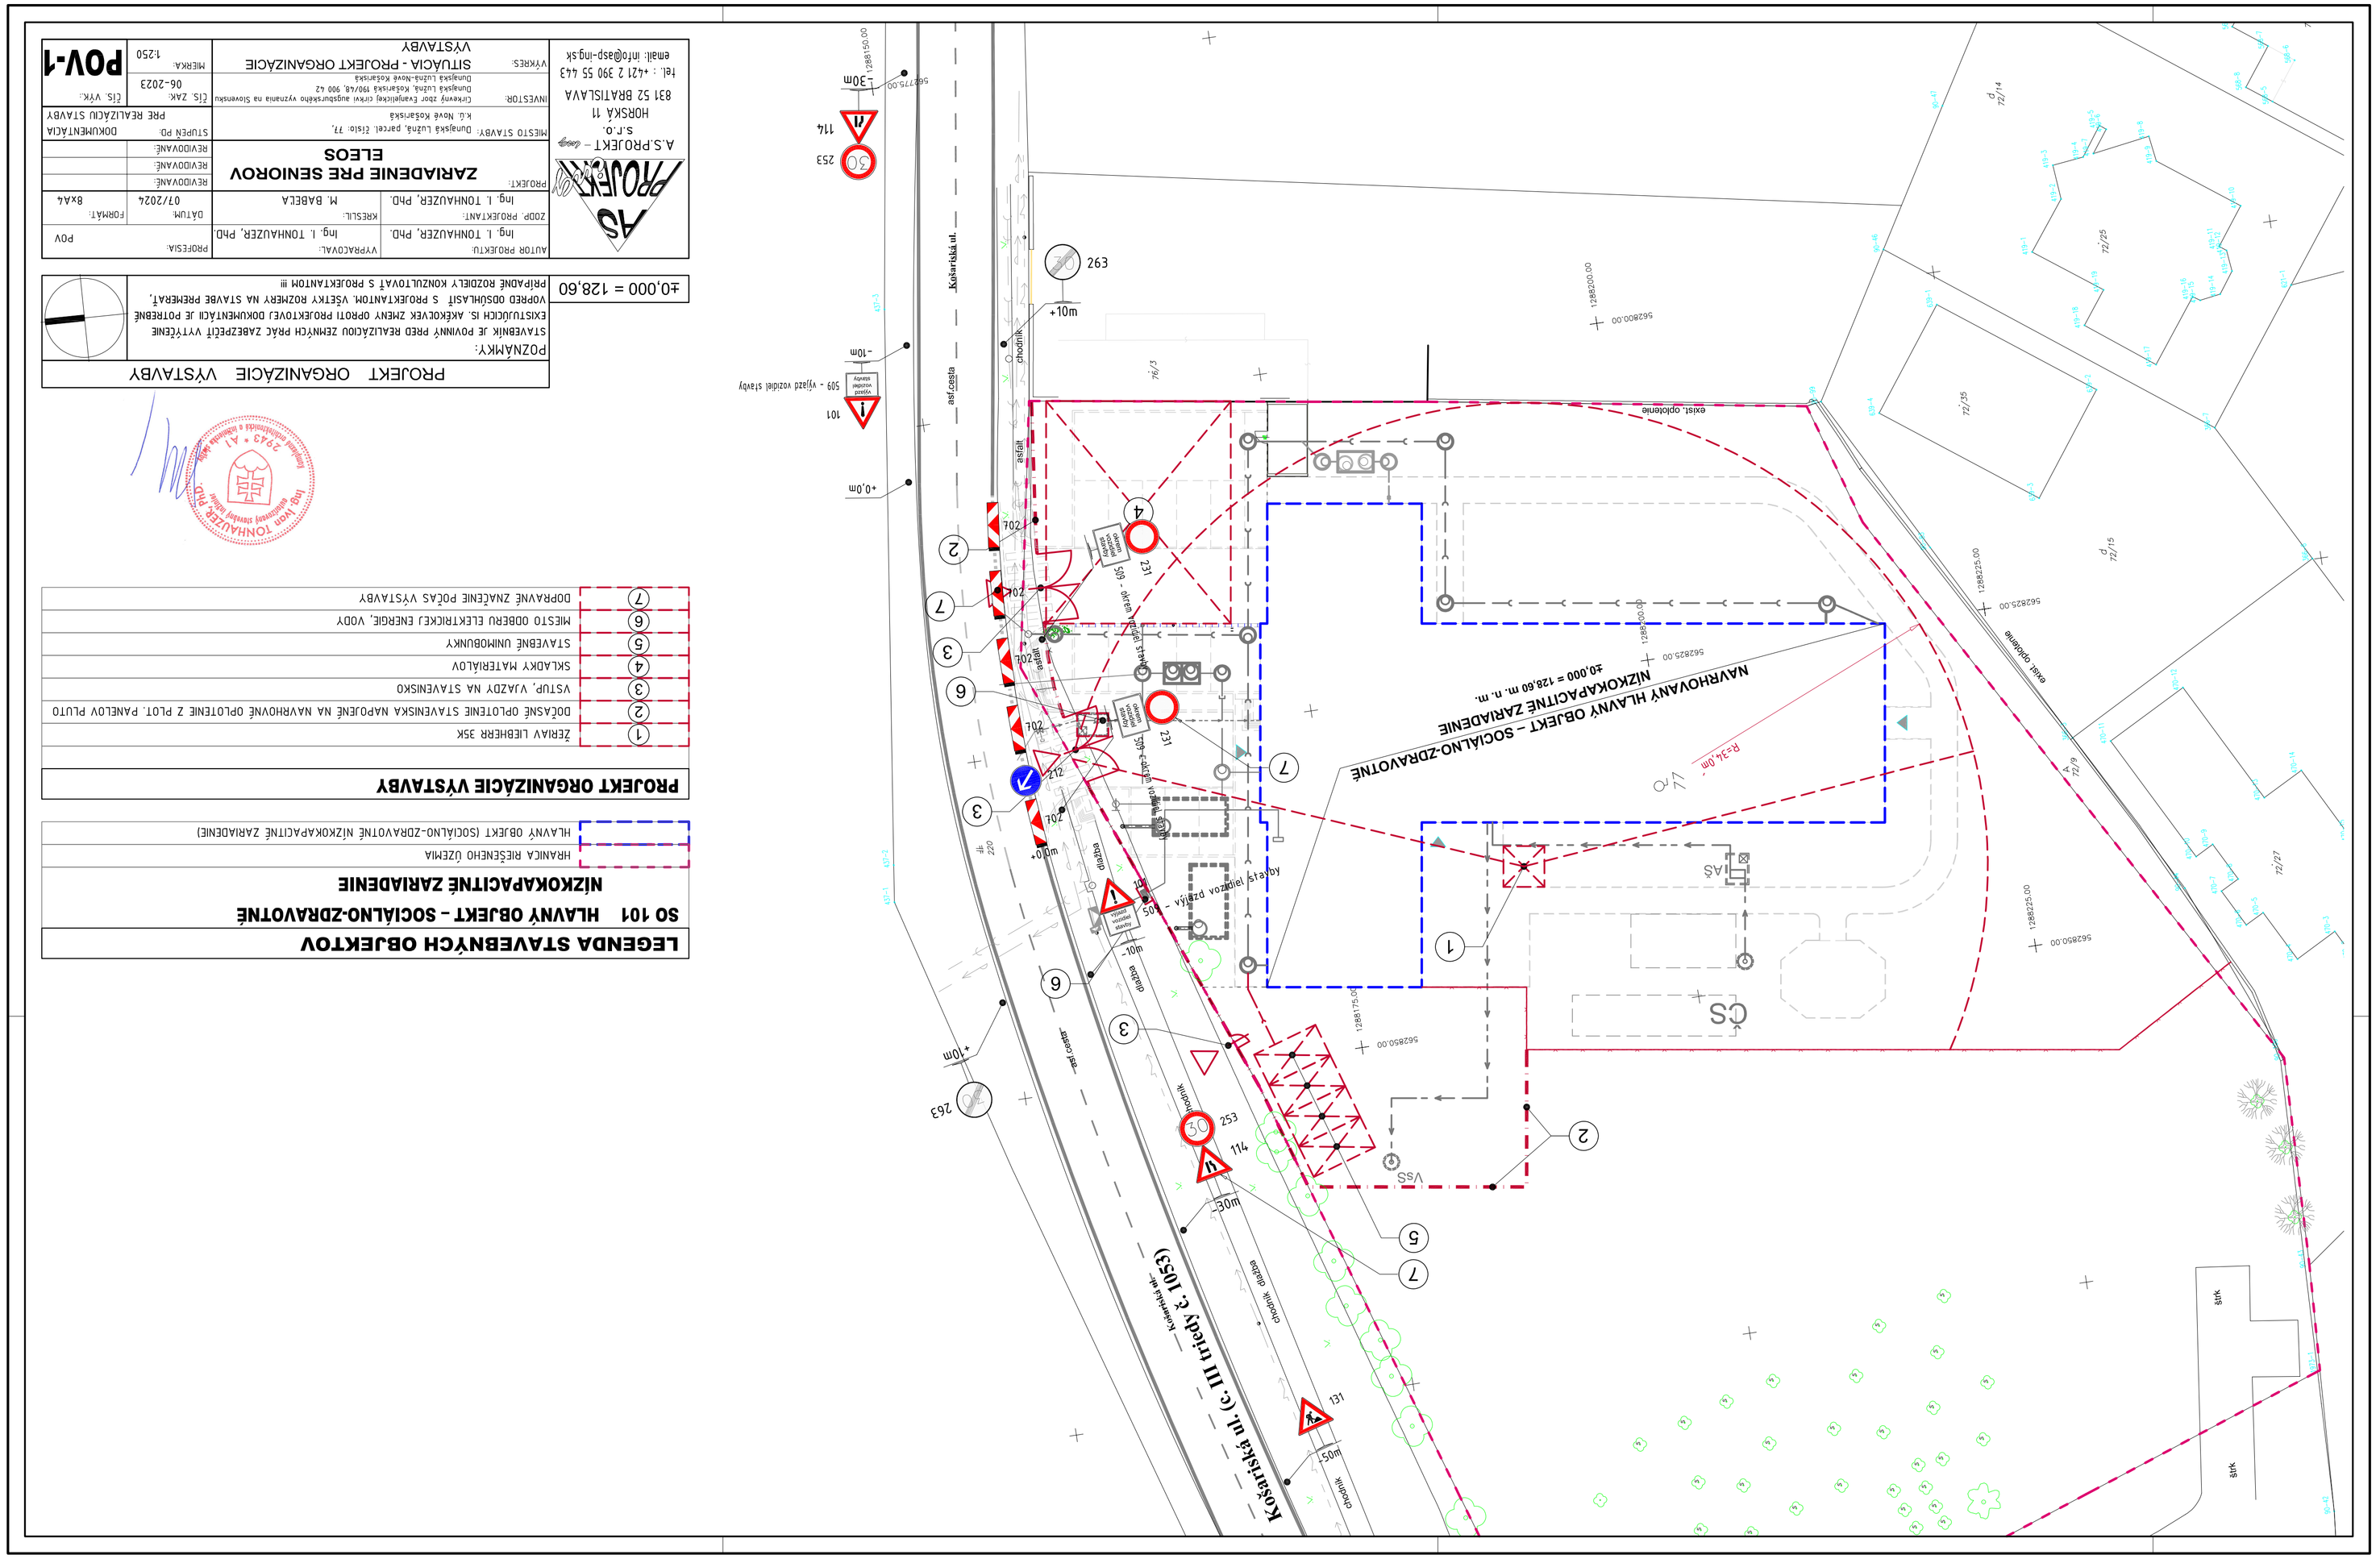
Kvetoslavská ul. (c.) III triedy č. 1053
Nám. Hlavné
NÁVRHOVÝ HLAVNÝ OBJEKT – SOCIÁLNO-ZDRAVOTNÉ
NÍZKOKAPACITNÉ ZARIADENIE
±0,000 = 128,60 m. n. m.
existujúci
chodník
asf. cesta
asf. cesta
existujúci
chodník
existujúci
chodník
existujúci
chodník